
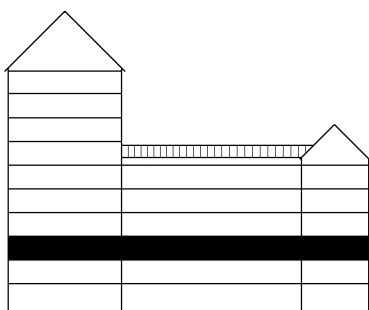
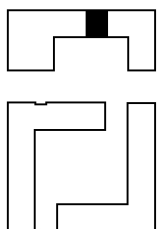


TALLEN 13, PITEÅ

Prästgårdsgatan 50

LGH A-1204

2 RoK
50,2 m²

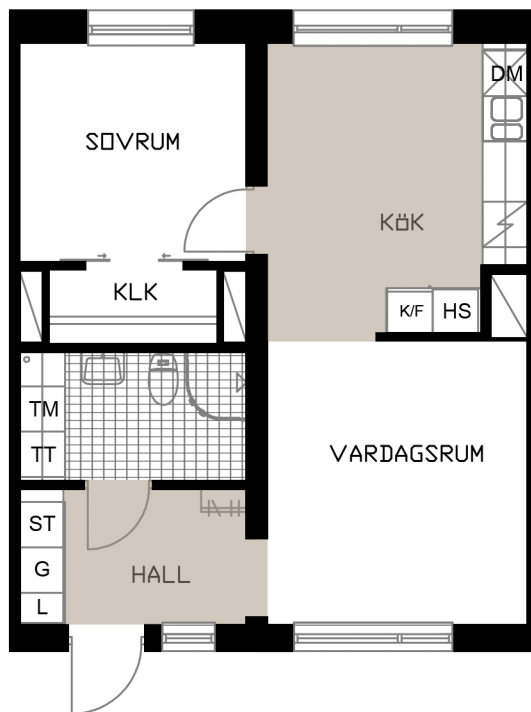

OBS! SKALAN ÄR ENBART TILL FÖR STORLEKSUPPFATTNING.
VID UTSKRIFT AV PDF KAN SKALAN FÖRVANSKAS

SKALA 1:100 (A4)



METER

- G GARDEROB
- L LINNESKÅP
- ST STÅDSKÅP
- HS HÖGSKÅP
- K/F KYL/FRYS
- / HÄLL & UGN

-  DISKMASKIN BREDD 600 MM
- TM TVÄTTMASKIN
- TT TORKTUMLARE
-  HATTHYLLA
-  DUSCHVÄGG
- KLK KLÄDKAMMARE

KULÖR PÅ VÄGGAR: NCS S 0500-N GL7
GOLV: TARKETT PURE EK NATURE
GOLV: GOLVABIA MAXWEAR STONE, 11 MM
KAKEL BADRUMSVÄGG: PRISMA 20x30 LIGGANDE VIT
KLINKER BADRUM: IRIS ANTRACITE 10x10
BÄNKSIVA I BADRUM: HTH, MÖRK METALL
BÄNKSIVA I KÖK: HTH, MÖRK METALL
KÖKSINREDNING: HTH MONO, VIT

DISKMASKIN: ELECTROLUX
MICRO: ELECTROLUX
SPIS: ELECTROLUX
KYL/FRYS: ELECTROLUX
TVÄTTMASKIN: ELECTROLUX
TORKTUMLARE: ELECTROLUX