
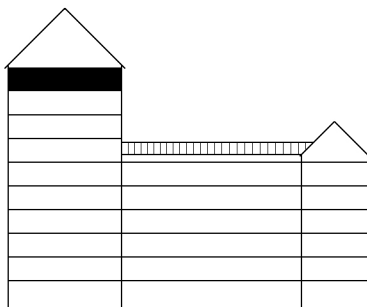
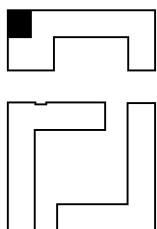


# TALLEN 13, PITEÅ

Prästgårdsgatan 50

LGH A-1901

**2 RoK**  
**50,8 m<sup>2</sup>**

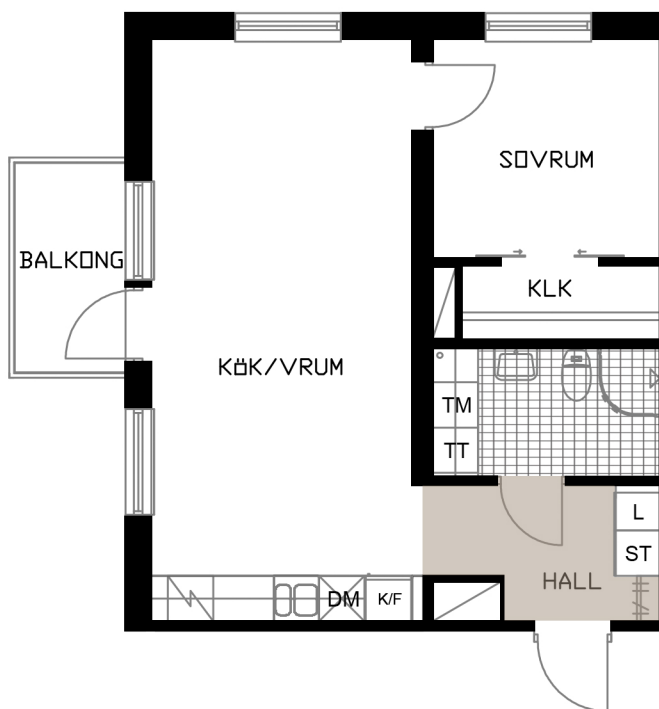

OBS! SKALAN ÄR ENBART TILL FÖR STORLEKSUPPFATTNING.  
VID UTSKRIFT AV PDF KAN SKALAN FÖRVANSKAS

SKALA 1:100 (A4)



METER

- L LINNESKÅP
- ST STÅDSKÅP
- KLK KLÄDKAMMARE
- K/F KYL/FRYS
- / HÄLL & UGN

- DM DISKMASKIN BREDD 600 MM
- TM TVÄTTMASKIN
- TT TORKTUMLARE
- HAT HATTHYLLA
- DUS DUSCHVÄGG

KULÖR PÅ VÄGGAR: NCS S 0500-N GL7  
GOLV: TARKETT PURE EK NATURE  
**GOLV:** GOLVABIA MAXWEAR STONE, 11 MM  
KAKEL BADRUMSVÄGG: PRISMA 20x30 LIGGANDE VIT  
KLINKER BADRUM: IRIS ANTRACITE 10x10  
BÄNKSIVA I BADRUM: HTH, MÖRK METALL  
BÄNKSIVA I KÖK: HTH, MÖRK METALL  
KÖKSINREDNING: HTH MONO, VIT

DISKMASKIN: ELECTROLUX  
MICRO: ELECTROLUX  
SPIS: ELECTROLUX  
KYL/FRYS: ELECTROLUX  
TVÄTTMASKIN: ELECTROLUX  
TORKTUMLARE: ELECTROLUX