
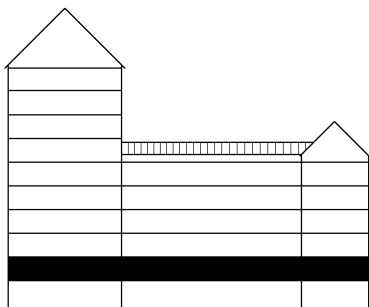
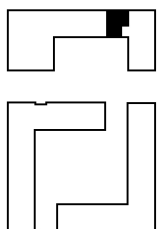


# TALLEN 13, PITEÅ

Västergatan 7

LGH B-1102

## 2 RoK 45,2 m<sup>2</sup>

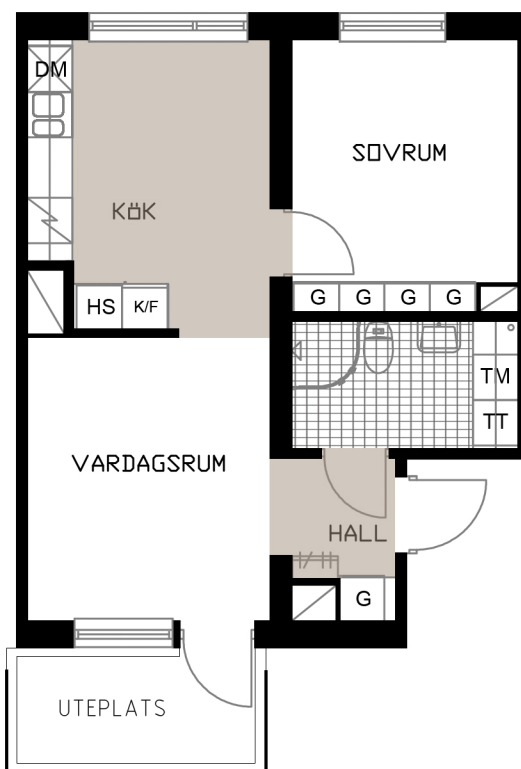

OBS! SKALAN ÄR ENBART TILL FÖR STORLEKSUPPFATTNING.  
VID UTSKRIFT AV PDF KAN SKALAN FÖRVANSKAS

SKALA 1:100 (A4)



- G GARDEROB
- HS HÖGSKÅP
- K/F KYL/FRYS
- HÄLL & UGN HÄLL & UGN
- DK DISKMASKIN BREDD 600 MM

- TM TVÄTTMASKIN
- TT TORKTUMLARE
- HATTHYLLA HATTHYLLA
- DUSCHVÄGG DUSCHVÄGG

KULÖR PÅ VÄGGAR: NCS S 0500-N GL7  
 GOLV: TARKETT PURE EK NATURE  
 GOLV: GOLVABIA MAXWEAR STONE, 11 MM  
 KAKEL BADRUMSVÄGG: PRISMA 20x30 LIGGANDE VIT  
 KLINKER BADRUM: IRIS ANTRACITE 10x10  
 BÄNKSKIVA I BADRUM: HTH, MÖRK METALL  
 BÄNKSKIVA I KÖK: HTH, MÖRK METALL  
 KÖKSINREDNING: HTH MONO, VIT

DISKMASKIN: ELECTROLUX  
 MICRO: ELECTROLUX  
 SPIS: ELECTROLUX  
 KYL/FRYS: ELECTROLUX  
 TVÄTTMASKIN: ELECTROLUX  
 TORKTUMLARE: ELECTROLUX