
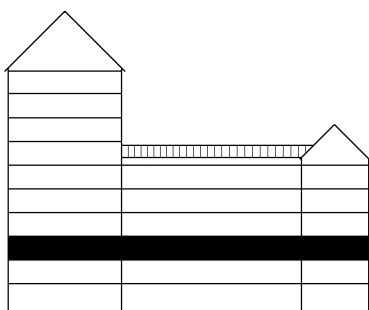
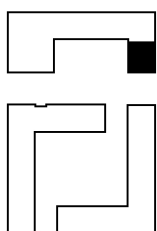


# TALLEN 13, PITEÅ

Västergatan 7

LGH B-1201

## 3 RoK 68,8 m<sup>2</sup>

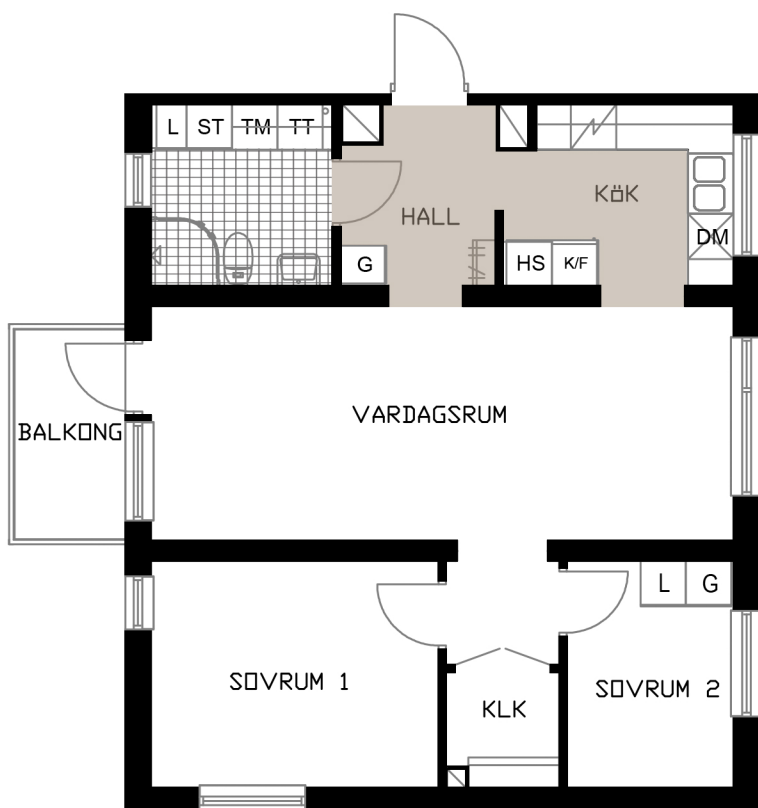

OBS! SKALAN ÄR ENBART TILL FÖR STORLEKSUPPFATTNING.  
VID UTSKRIFT AV PDF KAN SKALAN FÖRVANSKAS

SKALA 1:100 (A4)



METER

G	GARDEROB
L	LINNESKÅP
ST	STÅDSKÅP
HS	HÖGSKÅP
K/F	KYL/FRYS
HÄLL & UGN	HÄLL & UGN

DISK	DISKMASKIN BREDD 600 MM
TM	TVÄTTMASKIN
TT	TORKTUMLARE
HATH	HATTHYLLA
DUSCH	DUSCHVÄGG
KLK	KLÄDKAMMARE

KULÖR PÅ VÄGGAR: NCS S 0500-N GL7  
GOLV: TARKETT PURE EK NATURE  
GOLV: GOLVABIA MAXWEAR STONE, 11 MM  
KAKEL BADRUMSVÄGG: PRISMA 20x30 LIGGANDE VIT  
KLINKER BADRUM: IRIS ANTRACITE 10x10  
BÄNKSIVA I BADRUM: HTH, MÖRK METALL  
BÄNKSIVA I KÖK: HTH, MÖRK METALL  
KÖKSINREDNING: HTH MONO, VIT

DISKMASKIN: ELECTROLUX  
MICRO: ELECTROLUX  
SPIS: ELECTROLUX  
KYL/FRYS: ELECTROLUX  
TVÄTTMASKIN: ELECTROLUX  
TORKTUMLARE: ELECTROLUX