
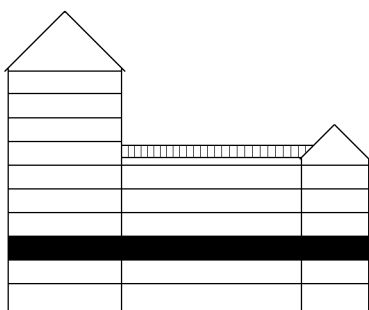
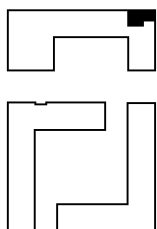


TALLEN 13, PITEÅ

Västergatan 7

LGH B-1203

1 RoK 31,5 m²

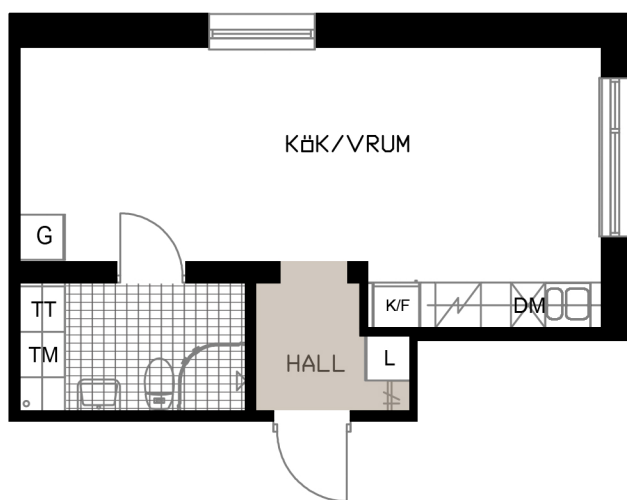

OBS! SKALAN ÄR ENBART TILL FÖR STORLEKSUPPFATTNING.
VID UTSKRIFT AV PDF KAN SKALAN FÖRVANSKAS

SKALA 1:100 (A4)



METER

- G GARDEROB
- L LINNESKÅP
- K/F KYL/FRYS
- H&U HÄLL & UGN
- DM DISKMASKIN BREDD 450 MM

- TM TVÄTTMASKIN
- TT TORKTUMLARE
- H HATTHYLLA
- D DUSCHVÄGG

KULÖR PÅ VÄGGAR: NCS S 0500-N GL7
 GOLV: TARKETT PURE EK NATURE
 GOLV: GOLVABIA MAXWEAR STONE, 11 MM
 KAKEL BADRUMSVÄGG: PRISMA 20x30 LIGGANDE VIT
 KLINKER BADRUM: IRIS ANTRACITE 10x10
 BÄNKSIVA I BADRUM: HTH, MÖRK METALL
 BÄNKSIVA I KÖK: HTH, MÖRK METALL
 KÖKSINREDNING: HTH MONO, VIT

DISKMASKIN: ELECTROLUX
 MICRO: ELECTROLUX
 SPIS: ELECTROLUX
 KYL/FRYS: ELECTROLUX
 TVÄTTMASKIN: ELECTROLUX
 TORKTUMLARE: ELECTROLUX