
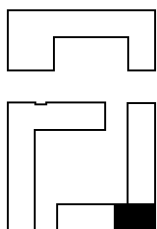


# TALLEN 13, PITEÅ

Västergatan 5B

LGH D-1301

**4 RoK**  
**86,7 m<sup>2</sup>**

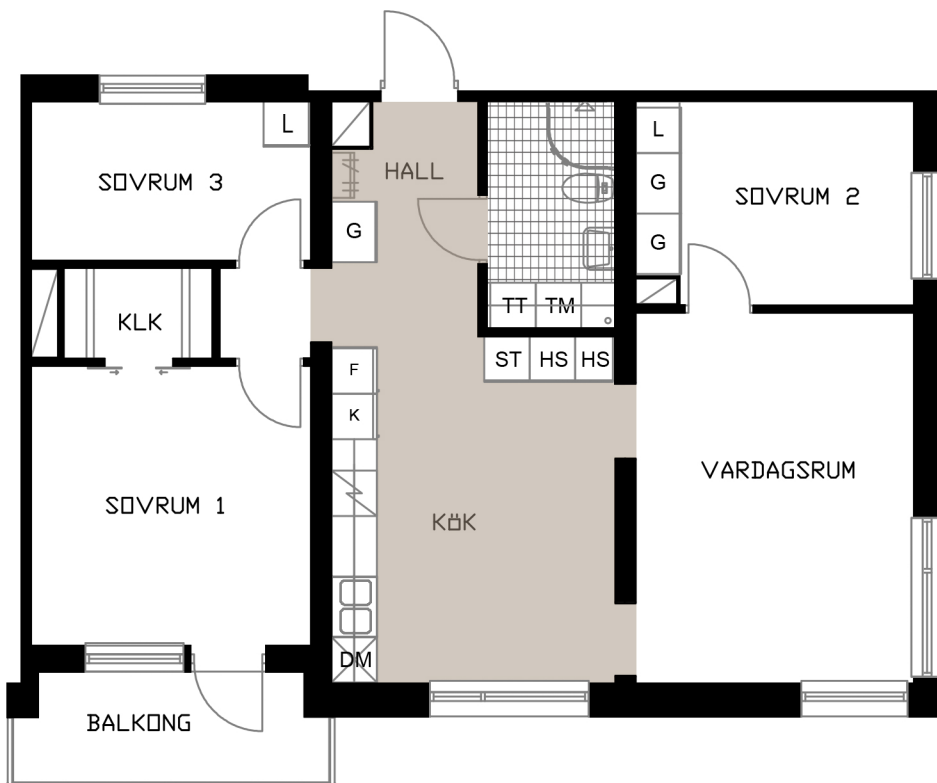

OBS! SKALAN ÄR ENBART TILL FÖR STORLEKSUPPFATTNING.  
VID UTSKRIFT AV PDF KAN SKALAN FÖRVANSKAS

SKALA 1:100 (A4)



METER

- G GÄRDEROB
- L LINNESKÅP
- ST STÄDSKÅP
- HS HÖGSKÅP
- K KYL
- F FRYS
- H&U HÄLL & UGN

- DISKMASKIN BREDD 600 MM
- TM TVÄTTMASKIN
- TT TORKTUMLARE
- HATTHYLLA
- DUSCHVÄGG
- KLK KLÄDKAMMARE

KULÖR PÅ VÄGGAR: NCS S 0500-N GL7  
GOLV: TARKETT PURE EK NATURE  
GOLV: GOLVABIA MAXWEAR STONE, 11 MM  
KAKEL BADRUMSVÄGG: PRISMA 20x30 LIGGANDE VIT  
KLINKER BADRUM: IRIS ANTRACITE 10x10  
BÄNKSIVA I BADRUM: HTH, MÖRK METALL  
BÄNKSIVA I KÖK: HTH, MÖRK METALL  
KÖKSINREDNING: HTH MONO, VIT

DISKMASKIN: ELECTROLUX  
MICRO: ELECTROLUX  
SPIS: ELECTROLUX  
KYL: ELECTROLUX  
FRYS: ELECTROLUX  
TVÄTTMASKIN: ELECTROLUX  
TORKTUMLARE: ELECTROLUX