
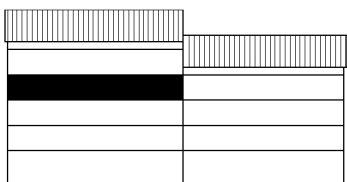
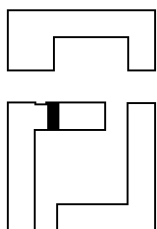


# TALLEN 13, PITEÅ

Prästgårdsgatan 57A

LGH F-1302

**1 RoK**  
**27,9 m<sup>2</sup>**

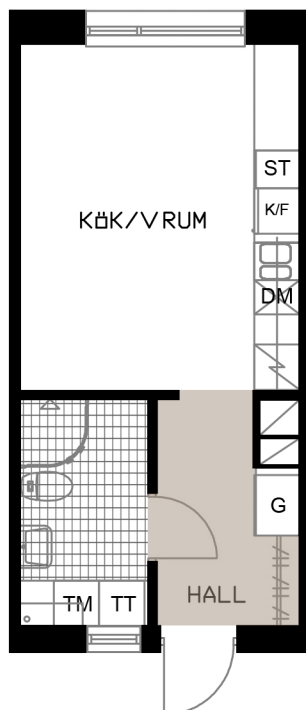

OBS! SKALAN ÄR ENBART TILL FÖR STORLEKSUPPFATTNING.  
VID UTSKRIFT AV PDF KAN SKALAN FÖRVANSKAS

SKALA 1:100 (A4)



METER

- G GARDEROB
- ST STÄDSKÅP
- K/F KYL/FRYS
- HÄLL & UGN
- DISK DISKMASKIN BREDD 450 MM

- TM TVÄTTMASKIN
- TT TORKTUMLARE
- HATTH HATTHYLLA
- DUSCH DUSCHVÄGG

KULÖR PÅ VÄGGAR: NCS S 0500-N GL7  
GOLV: TARKETT PURE EK NATURE  
GOLV: GOLVABIA MAXWEAR STONE, 11 MM  
KAKEL BADRUMSVÄGG: PRISMA 20x30 LIGGANDE VIT  
KLINKER BADRUM: IRIS ANTRACITE 10x10  
BÄNKSIVA I BADRUM: HTH, MÖRK METALL  
BÄNKSIVA I KÖK: HTH, MÖRK METALL  
KÖKSINREDNING: HTH MONO, VIT

DISKMASKIN: ELECTROLUX  
MICRO: ELECTROLUX  
SPIS: ELECTROLUX  
KYL/FRYS: ELECTROLUX  
TVÄTTMASKIN: ELECTROLUX  
TORKTUMLARE: ELECTROLUX