
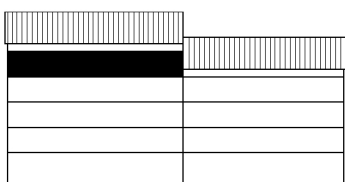
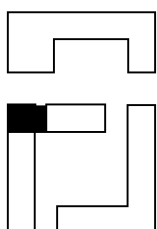


TALLEN 13, PITEÅ

Prästgårdsgatan 57A


LGH F-1401

4 RoK
86,7 m²

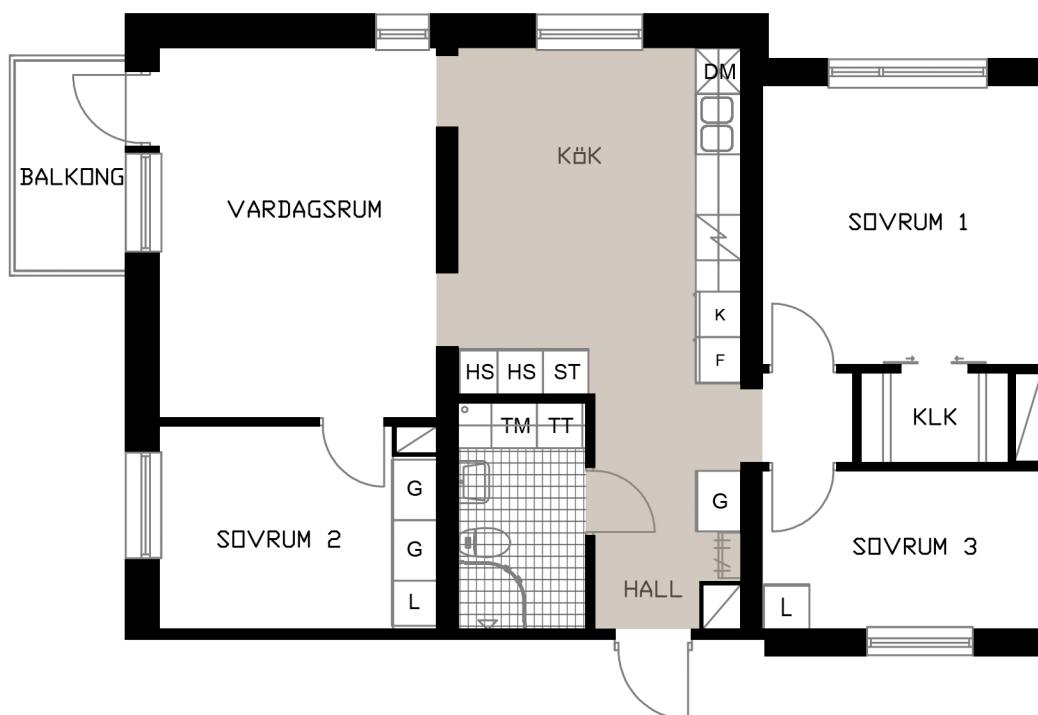

OBS! SKALAN ÄR ENBART TILL FÖR STORLEKSUPPFATTNING.
VID UTSKRIFT AV PDF KAN SKALAN FÖRVANSKAS

SKALA 1:100 (A4)

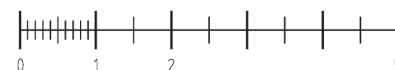

METER

G	GARDEROB
L	LINNESKÅP
ST	STÅDSKÅP
HS	HÖGSKÅP
K	KYL
F	FRYS
	HÄLL & UGN

	DISKMASKIN BREDD 600 MM
TM	TVÄTTMASKIN
TT	TORKTUMLARE
	HATTHYLLA
	DUSCHVÄGG
KLK	KLÄDKAMMARE

KULÖR PÅ VÄGGAR: NCS S 0500-N GL7
GOLV: TARKETT PURE EK NATURE
GOLV: GOLVABIA MAXWEAR STONE, 11 MM
KAKEL BADRUMSVÄGG: PRISMA 20x30 LIGGANDE VIT
KLINKER BADRUM: IRIS ANTRACITE 10x10
BÄNKSIVA I BADRUM: HTH, MÖRK METALL
BÄNKSIVA I KÖK: HTH, MÖRK METALL
KÖKSINREDNING: HTH MONO, VIT

DISKMASKIN: ELECTROLUX
MICRO: ELECTROLUX
SPIS: ELECTROLUX
KYL: ELECTROLUX
FRYS: ELECTROLUX
TVÄTTMASKIN: ELECTROLUX
TORKTUMLARE: ELECTROLUX